

General ASHH09-14KHCBN elektrisk tilkoblingsskjema

Type innedel ASHH14KHCBN Driftstrøm (Max):...5...(15,5...).A.
Type utedel AOHH14KHCBN Anbefalt sikring:.....c20A.....

1




Utedel



Innedel

1 og 2/N er 230 v tilførsel
3 er signalkabel

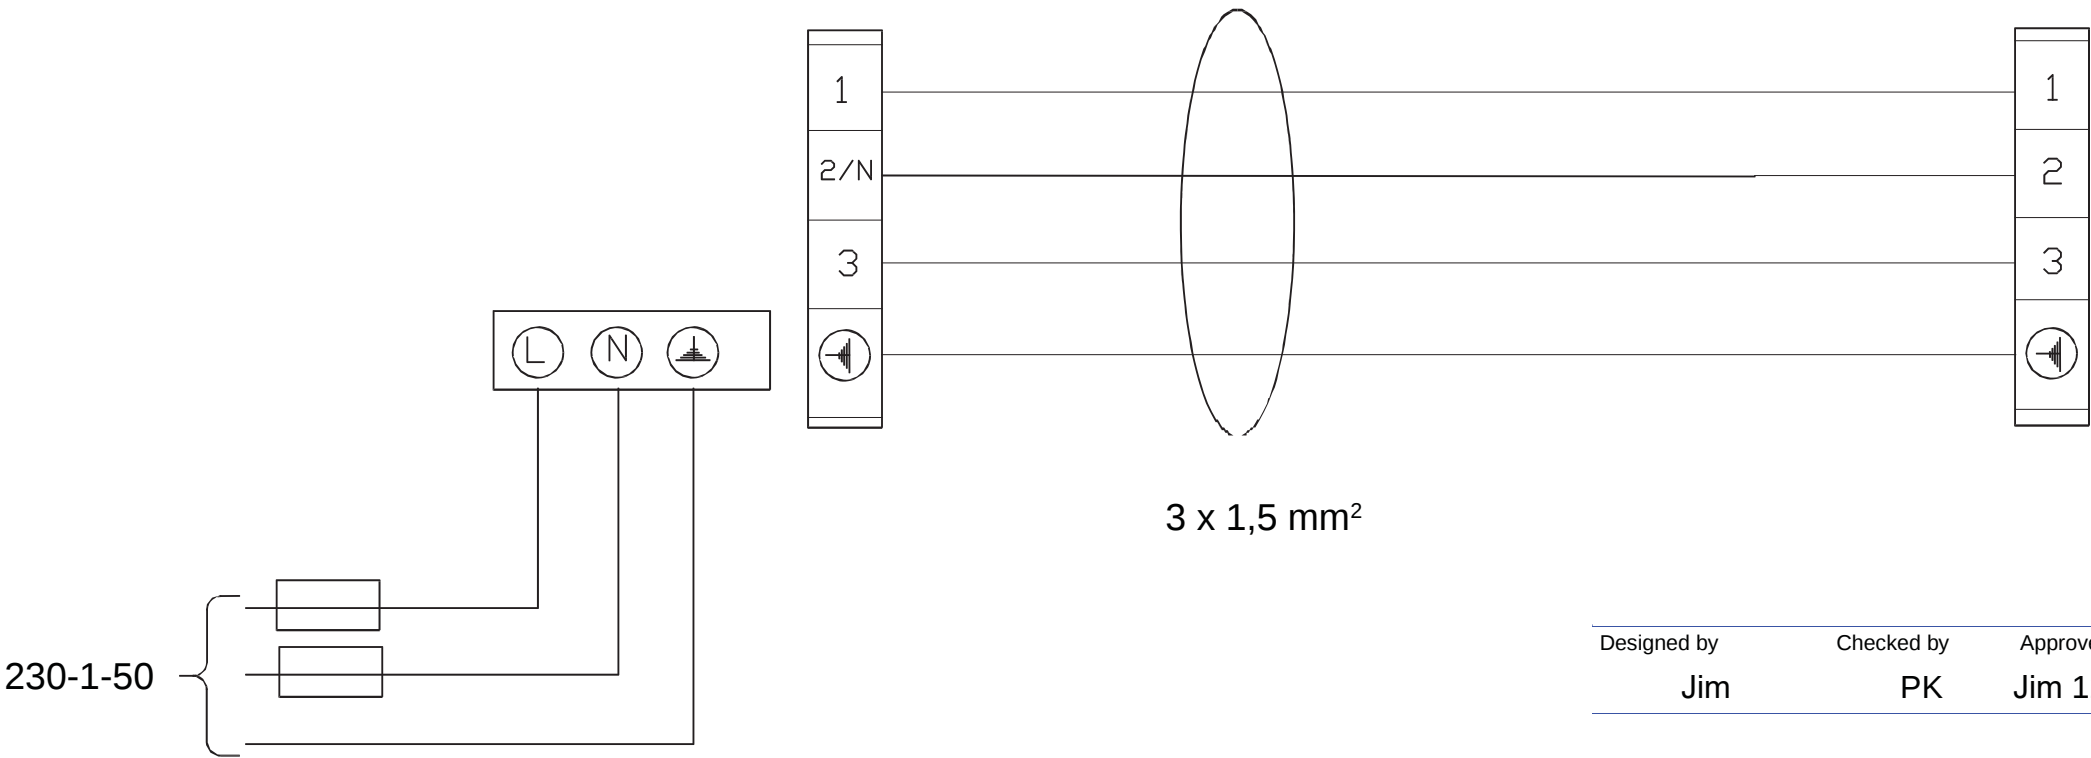

Kablet fjernkontroll er et mulig tillegg, kontakt Pingvin Klima AS mer informasjon om tilbehør og muligheter.

Designed by	Checked by	Approved by - date	File name	Date	Scale
Jim	PK	Jim 12.01.24		Jan 2024	NA
Model:			ASHG 09-14KHCB		